



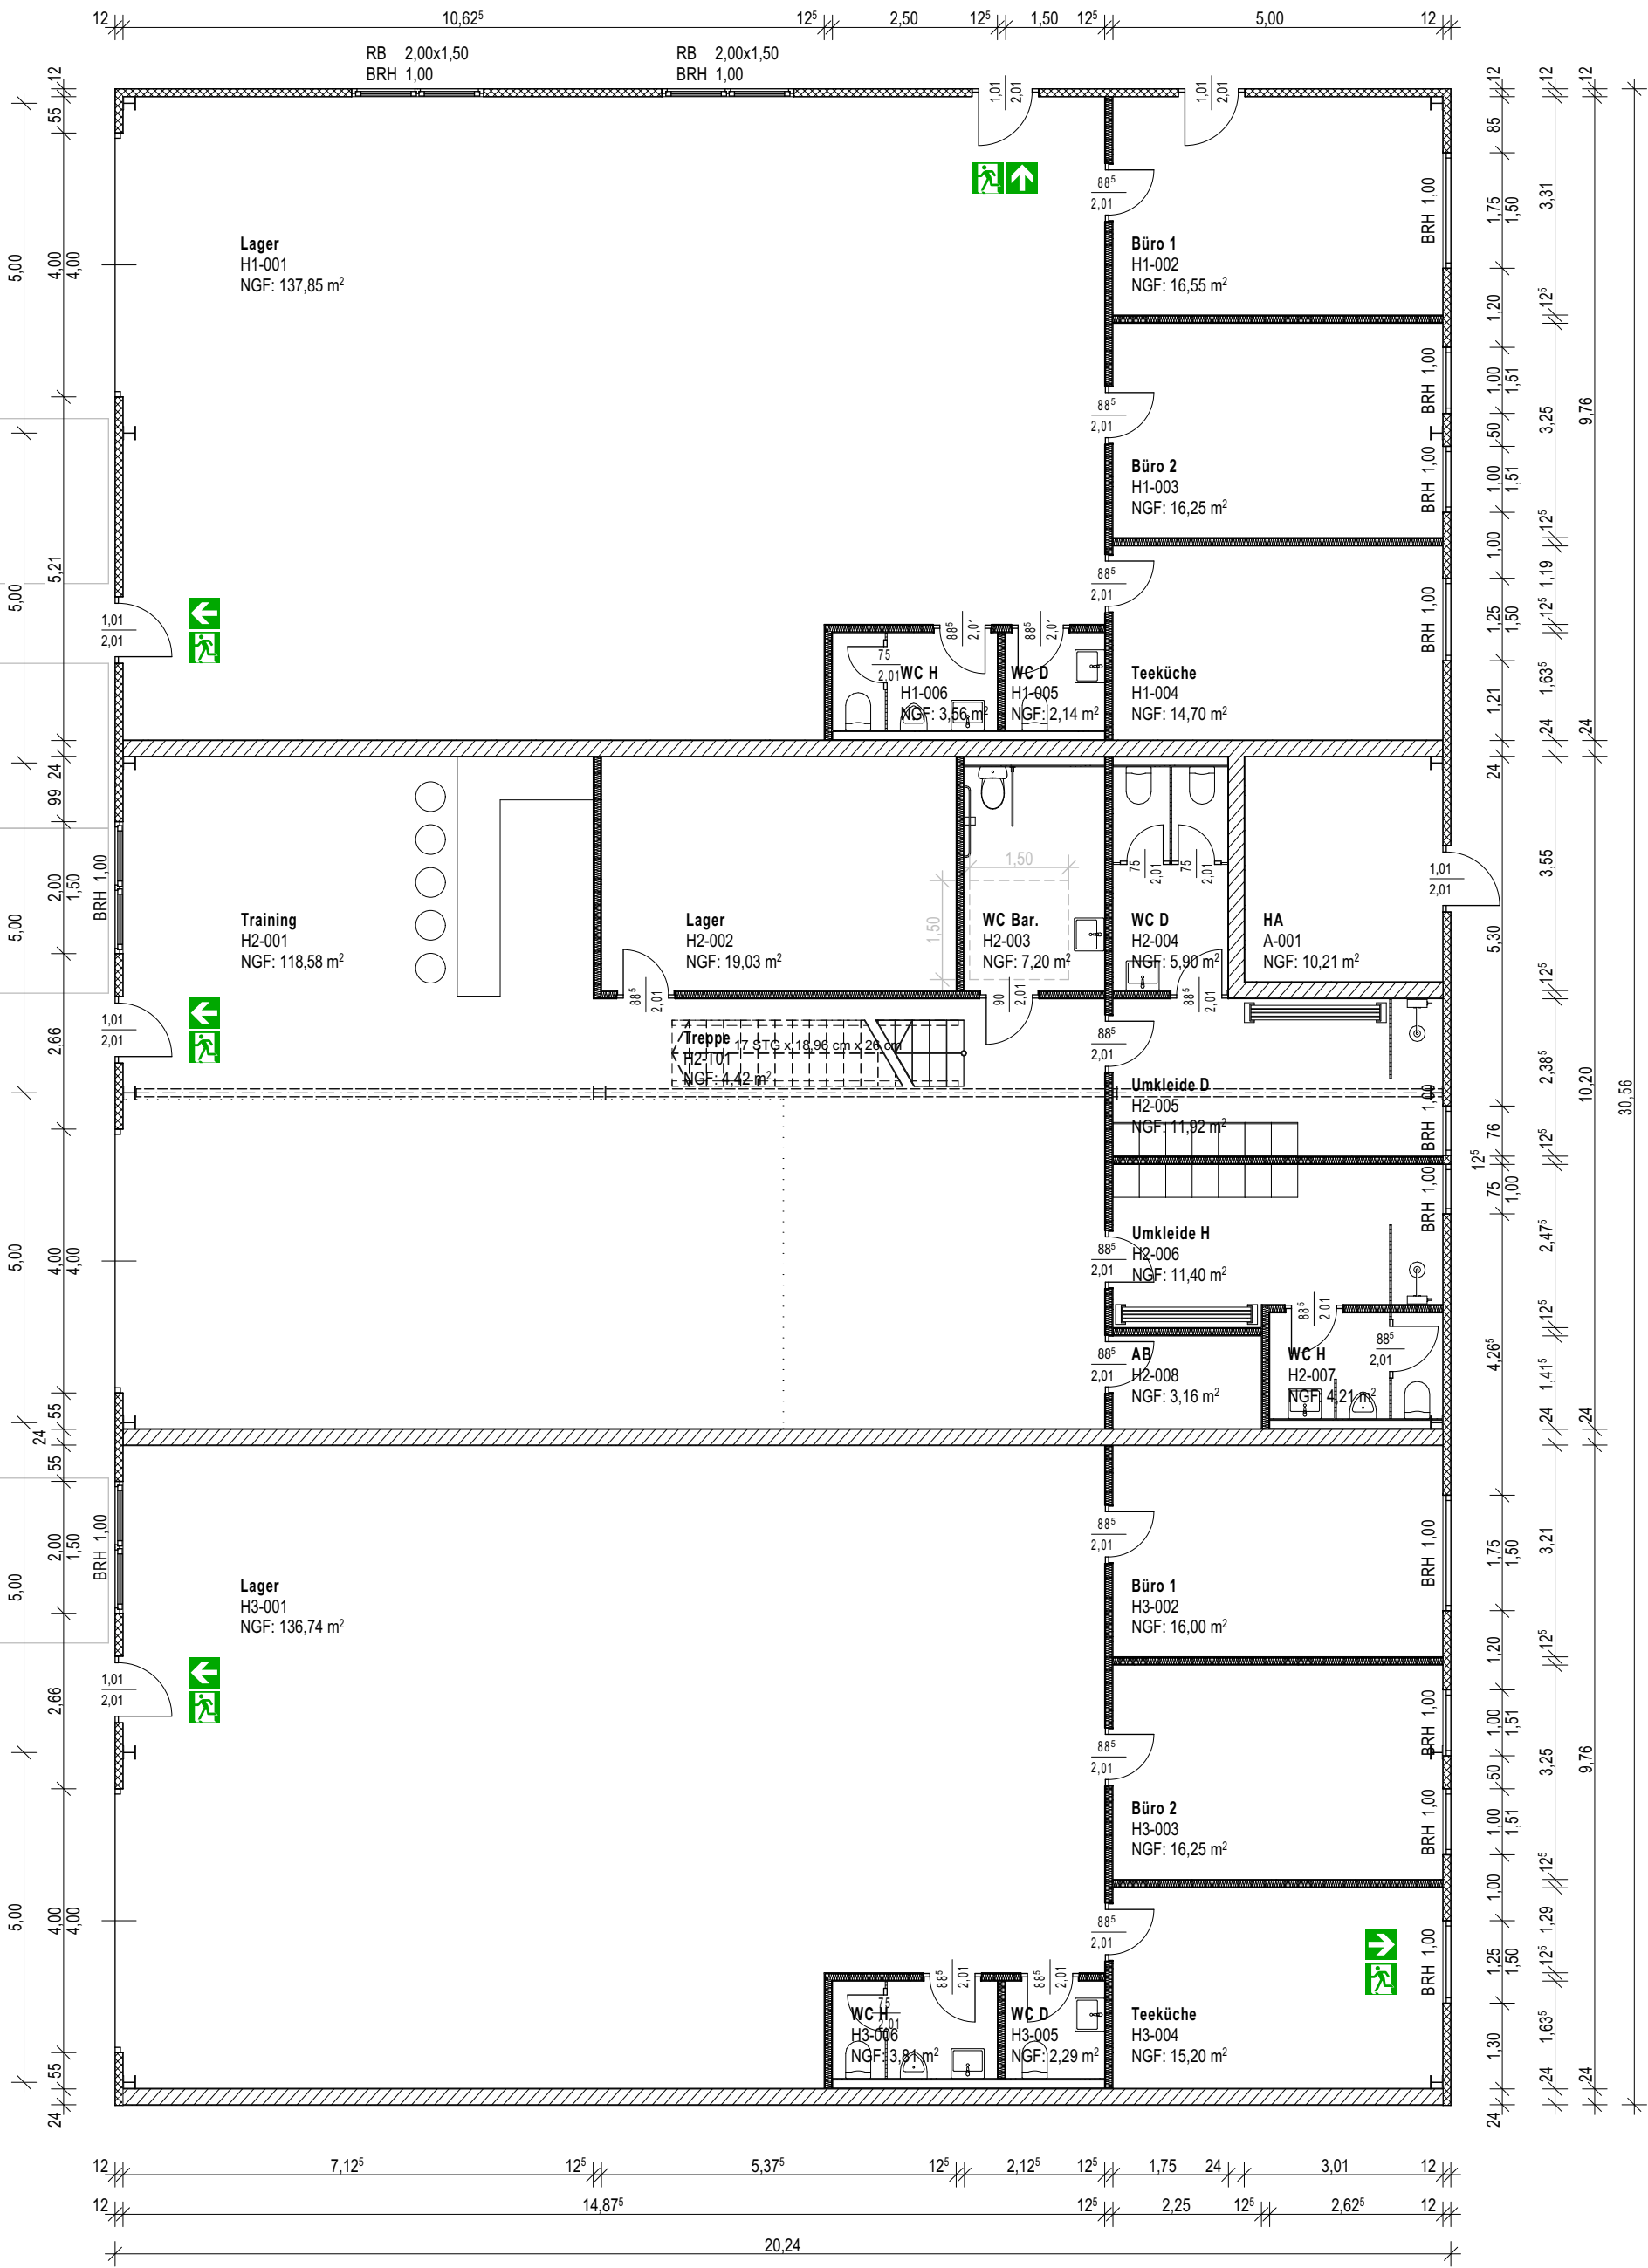

Grundriss 0. Erdgeschoss

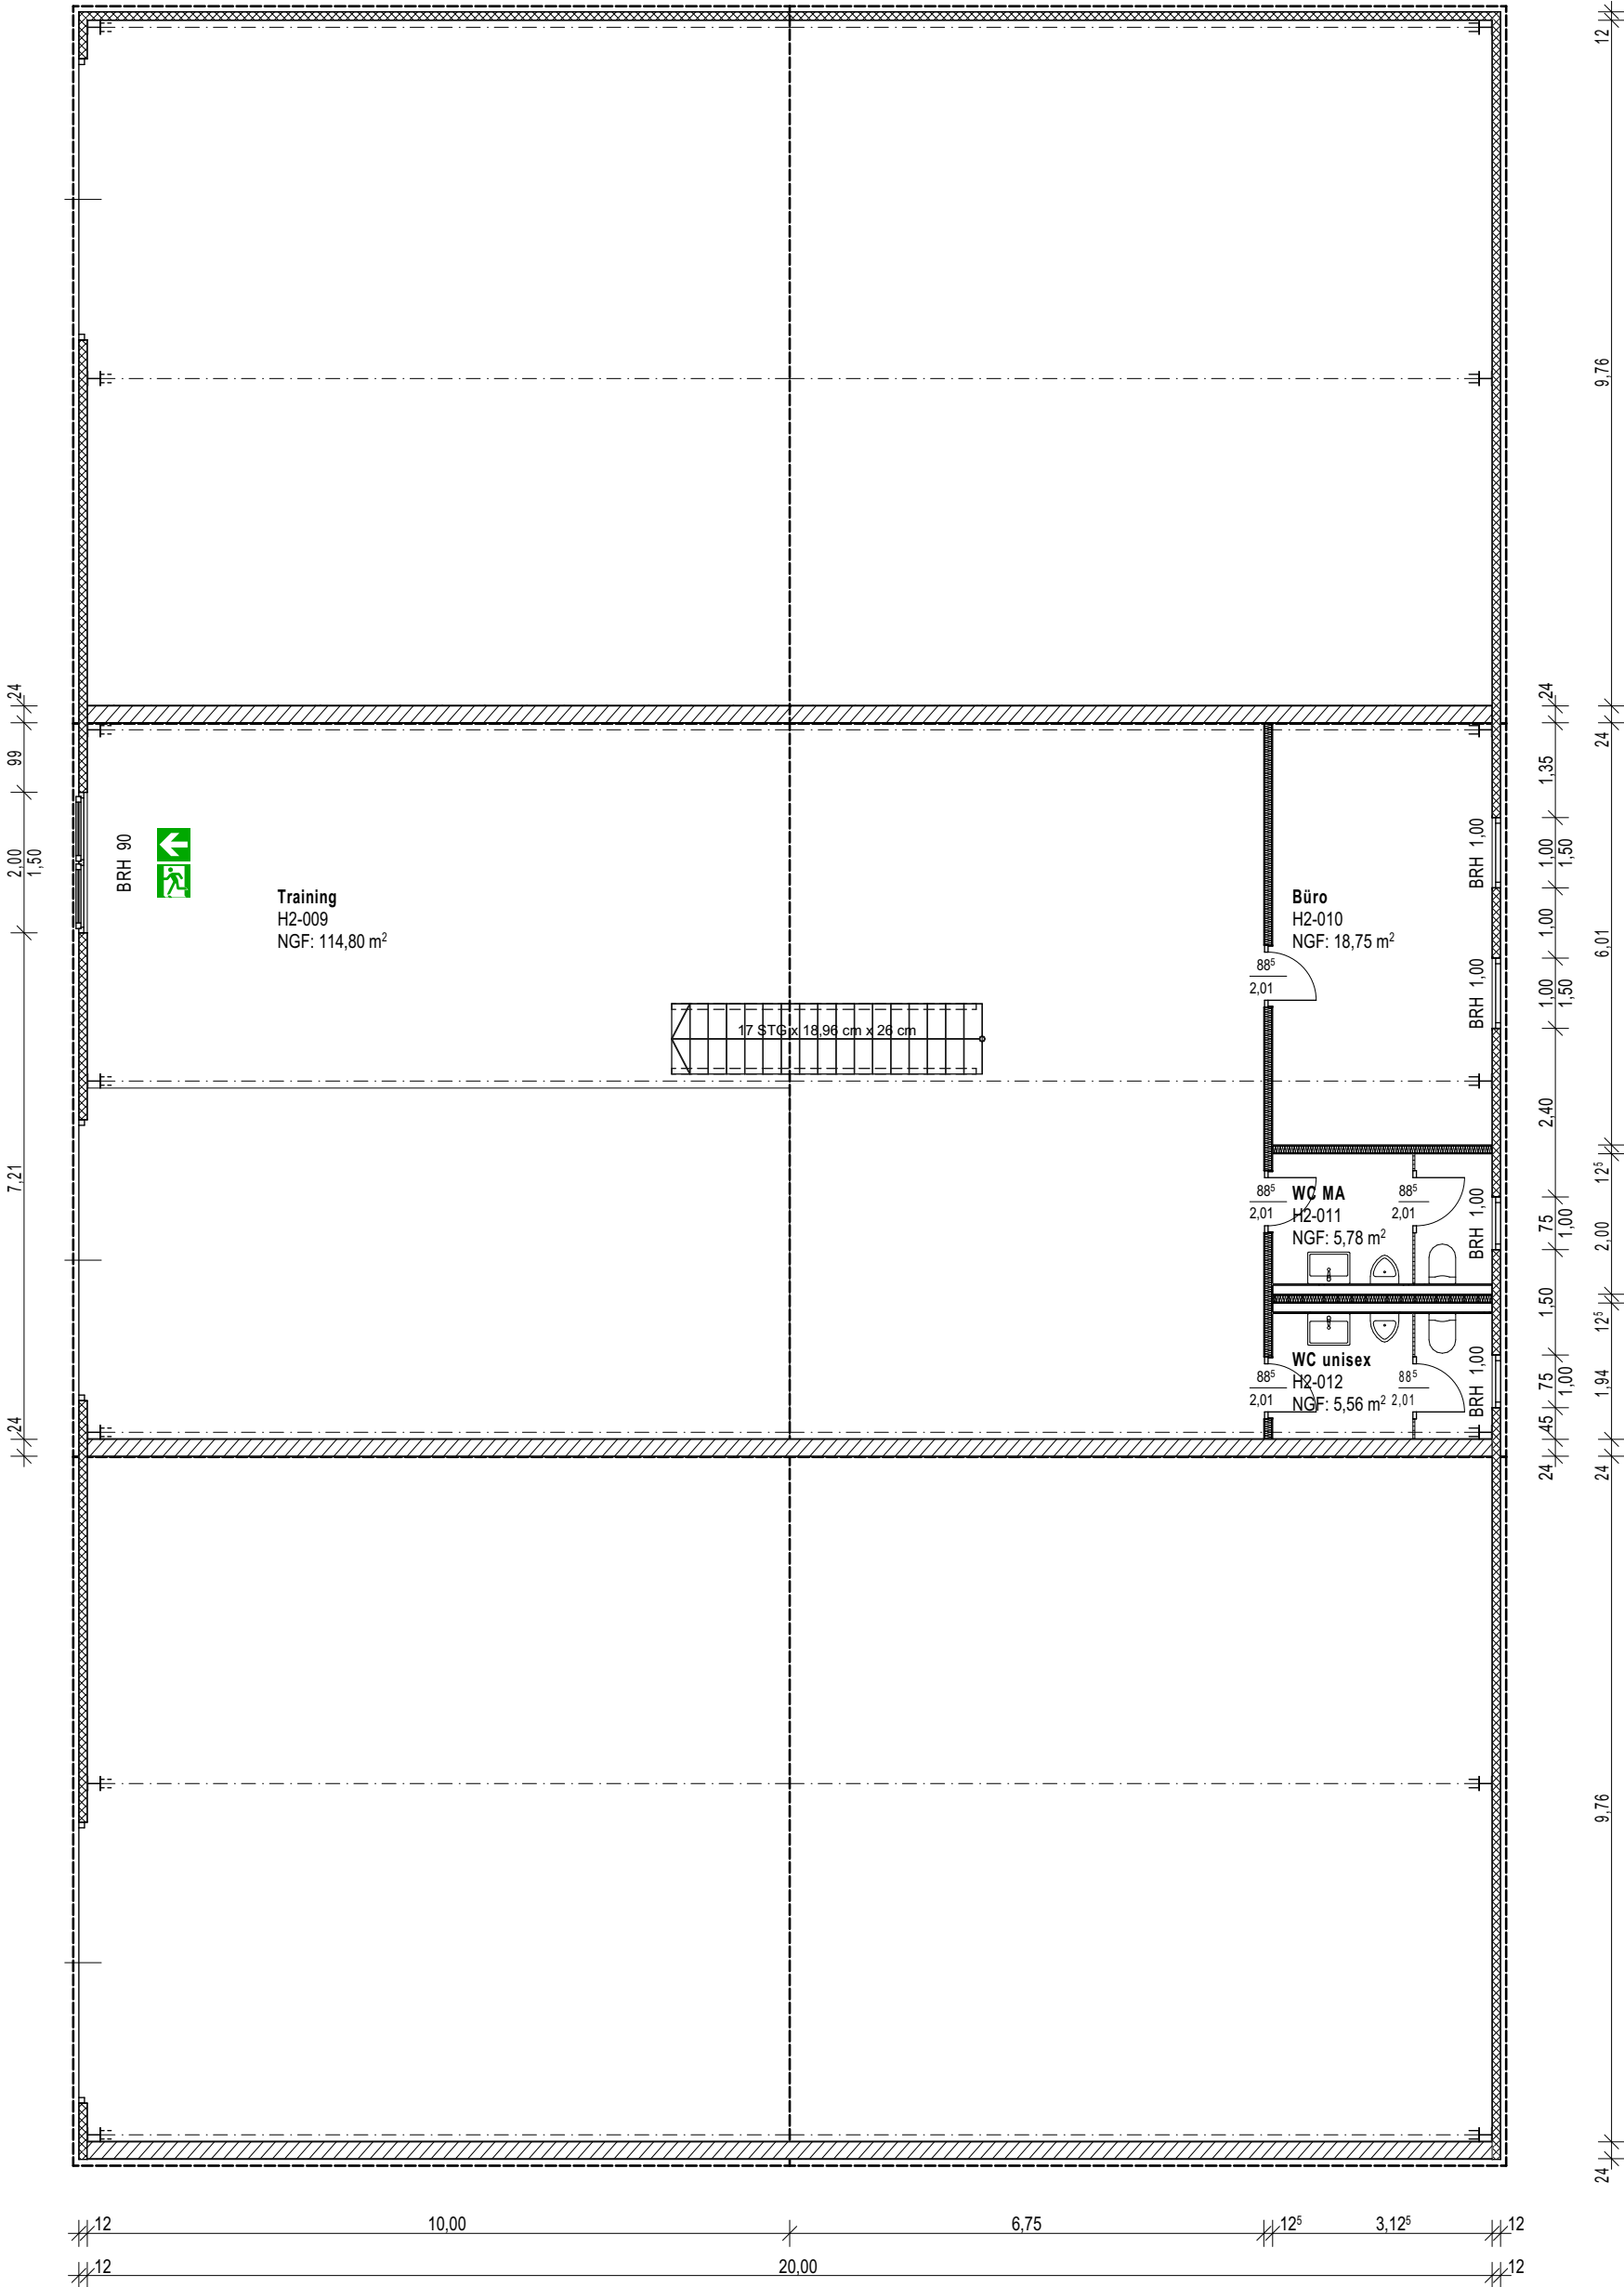

Grundriss 1. Obergeschoss

BAUVORHABEN: Multifunktionsshalle		BAUHERR: Südheide Verwaltungsgruppe eG&R Carl-Miele-Str. 2 38518 Gifhorn Tel: +49 (0) 5371 / 937913-0 E-Mail: info@suedheide-verwaltungsgruppe.de		ARCHITEKT: Architekt-Dipl.-Ing. Jochen Fretwurst Feldstraße 2B 38518 Gifhorn Tel: +49 (0) 5371 - 51402 Fax: +49 (0) 5371 - 14423 E-Mail: j.fretwurst@web.de		01.1 VB		Grundriss 0.EG / 1.OG	
Maßstab		Planformat		Datum		Geprüft von:		Gezeichnet von:	
1:100		594 x 420 A3		30.07.2025		JF		KT	