


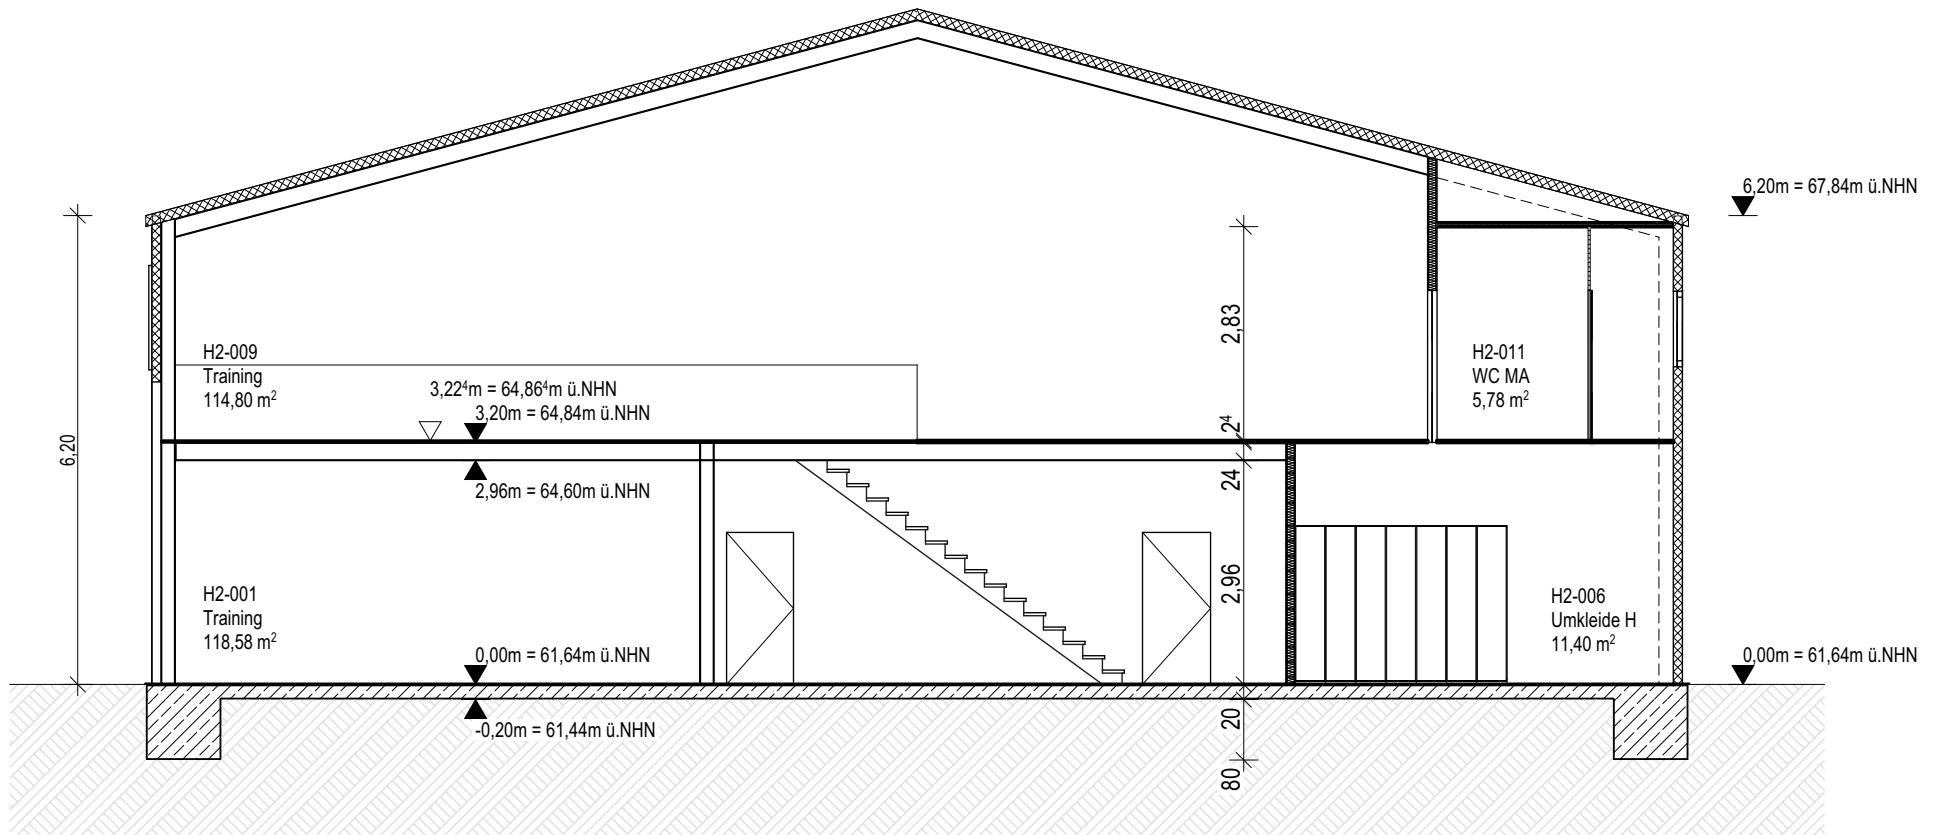

Schnitt A-A

BAUVORHABEN:

Multifunktionshalle
Robert-Bosch-Straße 1A
38518 Gifhorn

BAUHERR:

Südheide Verwaltungsgruppe eG&R
Carl-Miele-Str. 2
38518 Gifhorn
Tel: +49 (0) 5371 / 937913-0
E-Mail: info@suedheide-verwaltungsgruppe.de

ARCHITEKT:

Architekt-Dipl.-Ing. Jochen Fretwurst
Feldstraße 2B
38518 Gifhorn
Tel: +49 (0) 5371 - 51402
Fax: +49 (0) 5371 - 14423
E-Mail: j.fretwurst@web.de

03.1 VB

Maßstab

1:100

Planformat

297 x 210 A3

Schnitt A-A

Datum

30.07.2025

Gepr. von:

JF

Gez. von:

KT